


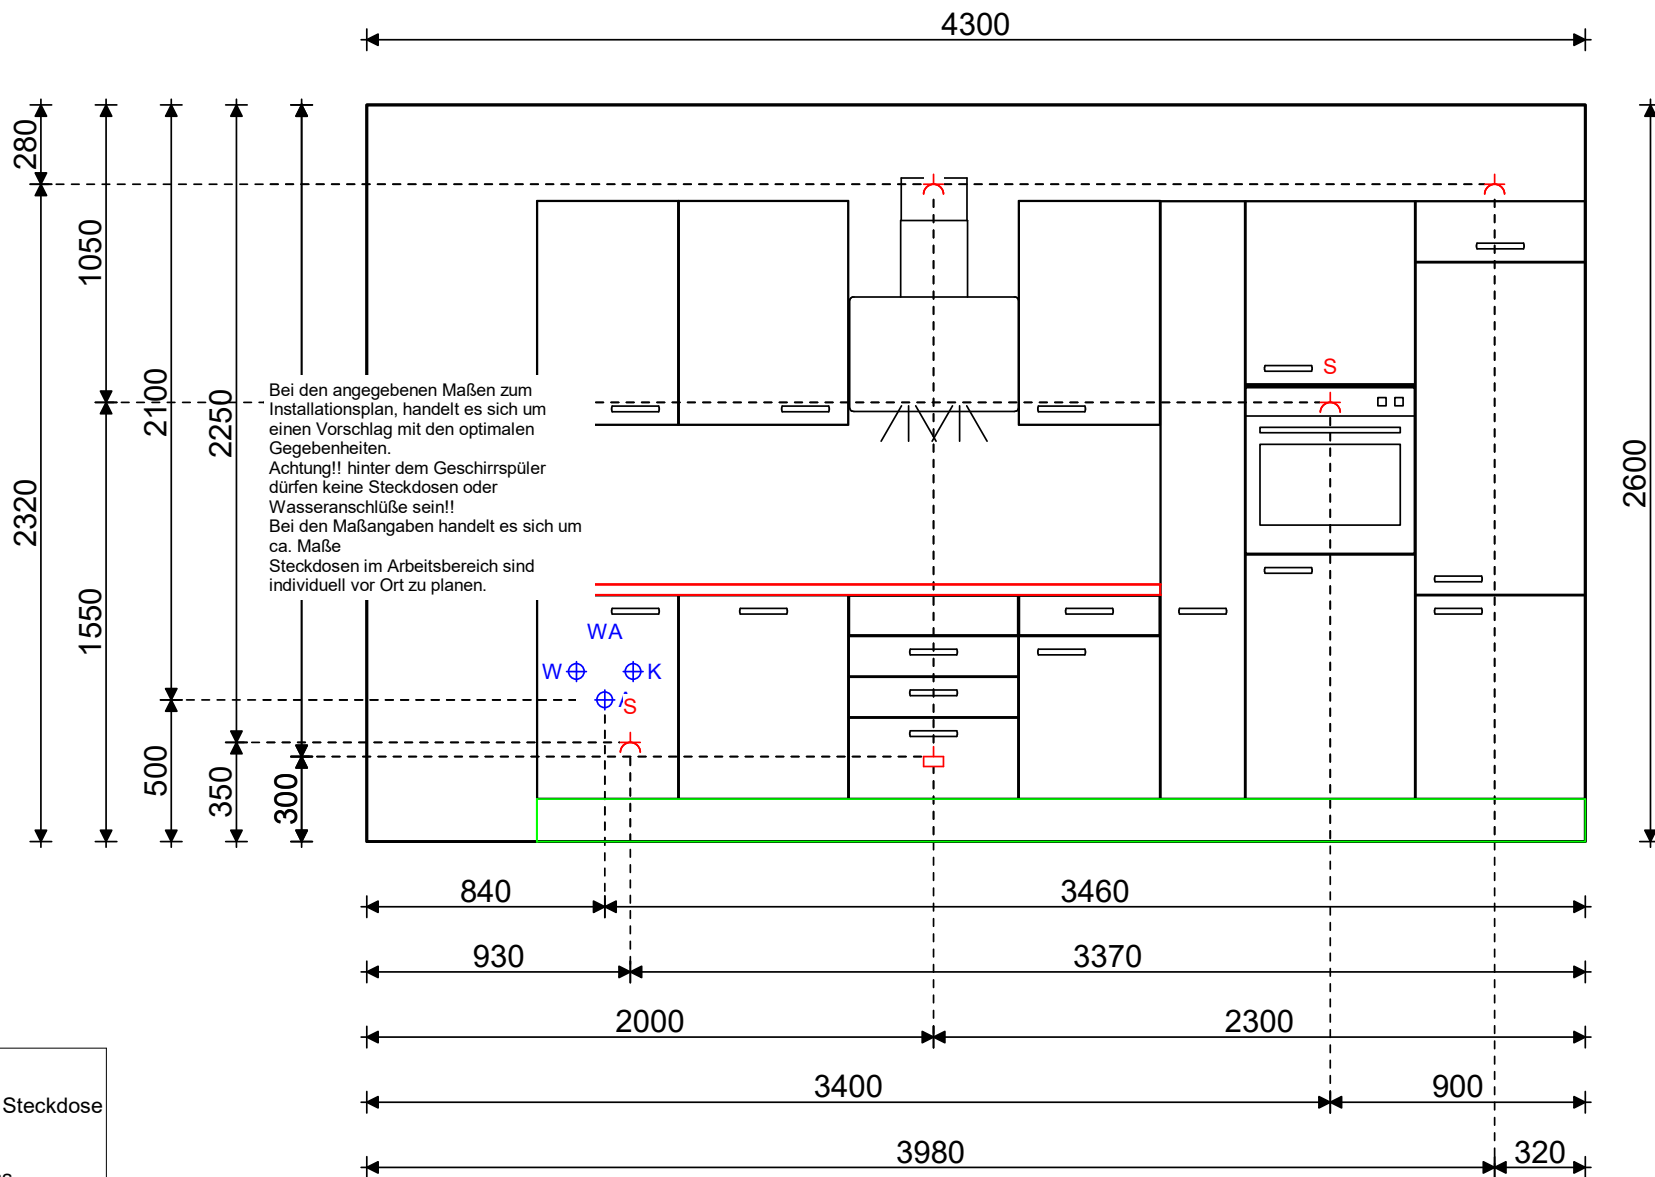

WIR ÜBERNEHMEN KEINE GEWÄHR FÜR EINE ORIGINALGETREUE DARSTELLUNG ALLER ARTIKEL. FARBLICHE UND KONSTRUKTIVE ABWEICHUNGEN SIND MÖGLICH.

XXXLutz

XXXLutz KG
 Löwenzahnstrasse 6
 4600 Wels
 Fachberater: Schulungsteilnehmer, E-Mail: carat@lutz.at

Installationsplan 2

26.02.2026

Frau BEMA370HAWKGE
 BEMA370HAWKGE
 1899 BEMA370HAWKGE