

Programm
Marcel - Kay
Bezeichnung
SK_groß 28 Rolle
Maße
980 x 898 x 203



Erstellt am / von
19.06.2023 Jürgen Schmidt
Änderung am / von
21.06.2024 Jschmidt
Maßstab
1:6
Artikel-Nr./ Index
SK_groß 28 Rolle



01

1 x Vorderstück

4 x Ø 5mm, 12mm deep
2 x Ø 8mm, 12mm deep

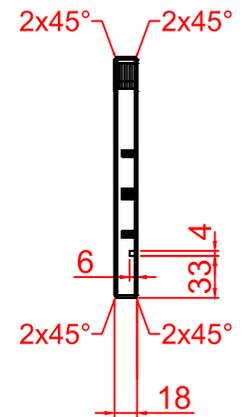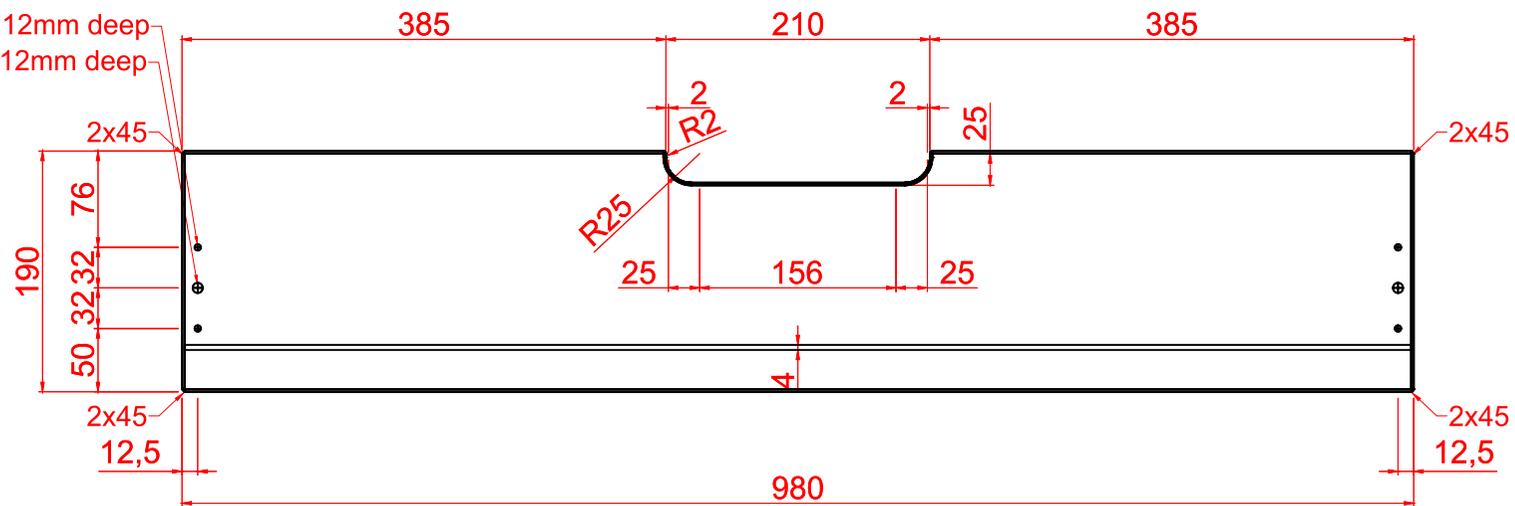


Programm
Marcel - Kay
Bezeichnung
Vorderstück
Maße
980 x 190 x 18

Erstellt am / von
22.03.2023 Jürgen Schmidt
Änderung am / von
21.06.2024 Jschildt
Maßstab
1:6
Artikel-Nr./ Index
Vorderstück 980 X 190_28 Rolle 01






1 x Hinterstück
view from back

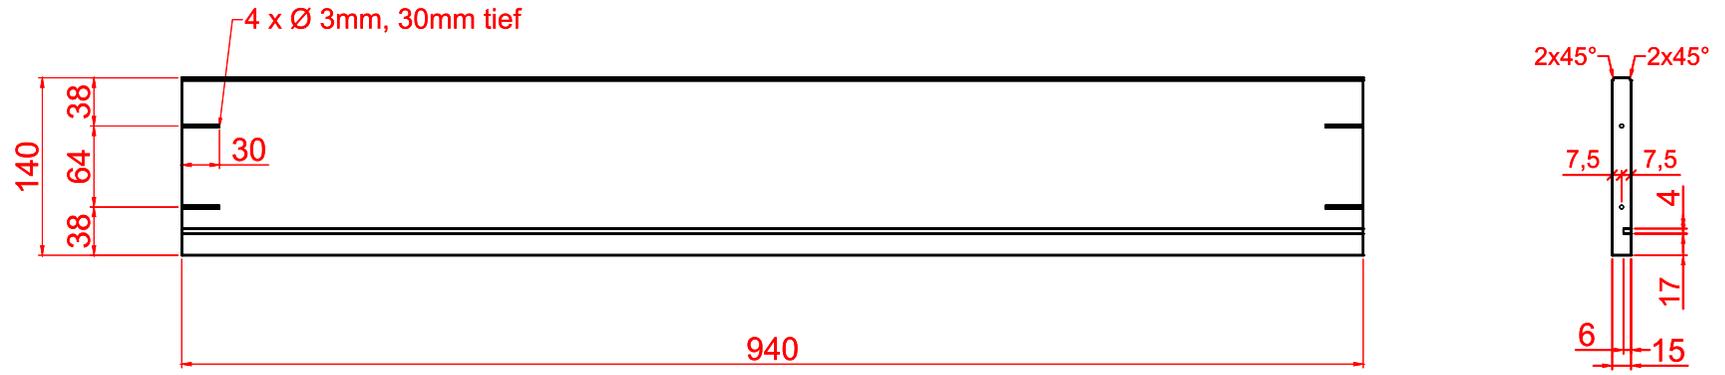

Programm
Marcel - Kay
Bezeichnung
Hinterstück
Maße
940 x 140 x 15

Erstellt am / von
22.03.2023 Jürgen Schmidt
Änderung am / von
21.06.2024 Js Schmidt
Maßstab
1:6 1:6
Artikel-Nr./ Index
Hinterstück 940 X 140



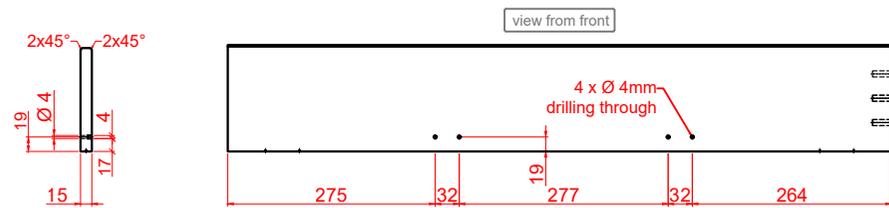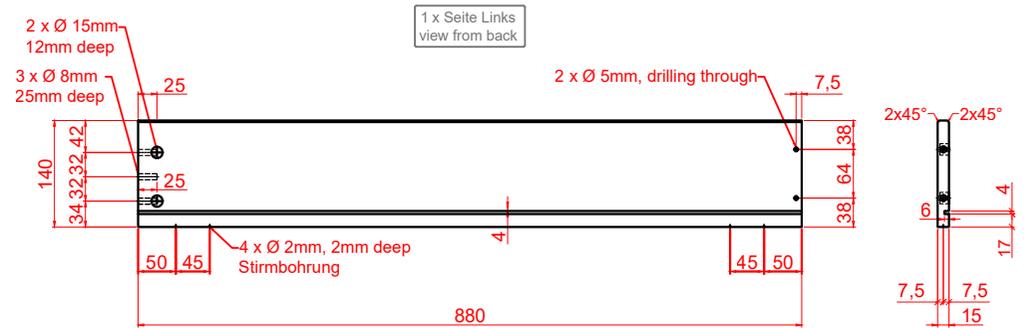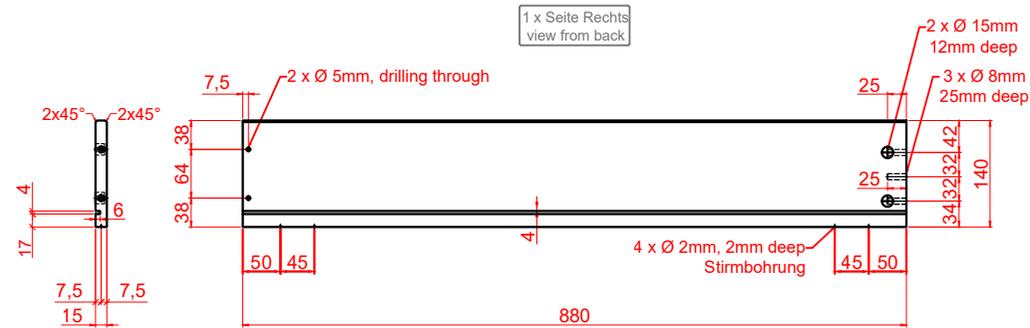

Programm
Marcel - Kay
Bezeichnung
Seite
Maße
880 x 140 x 15

Erstellt am / von
22.03.2023 Jürgen Schmidt
Änderung am / von
21.06.2024 Jschnidm
Maßstab
1:10
Artikel-Nr./ Index
Seite L_R 880 X 140 44 Rolle



Rückwand
SK-Boden

260

950

Programm
Marcel - Kay
Bezeichnung
Rückwand
Maße
950 x 260 x 3

Erstellt am / von
22.03.2023 Jürgen Schmidt
Änderung am / von
21.06.2024 Js Schmidt
Maßstab
1:6
Artikel-Nr./ Index
Rückwand 950 X 260



00

4 x Ø 2mm
2mm dep

60
32
14
14

4 x Ø 3mm, 30mm tief

2 x Leiste
view from front

940


4 4 4
6
6
6 6
12

Programm
Marcel - Kay
Bezeichnung
Leiste
Maße
940 x 60 x 12

Erstellt am / von
22.03.2023 Jürgen Schmidt
Änderung am / von
21.06.2024 Jschmidt
Maßstab
1:5
Artikel-Nr./ Index
Leisten 940 X 60



00

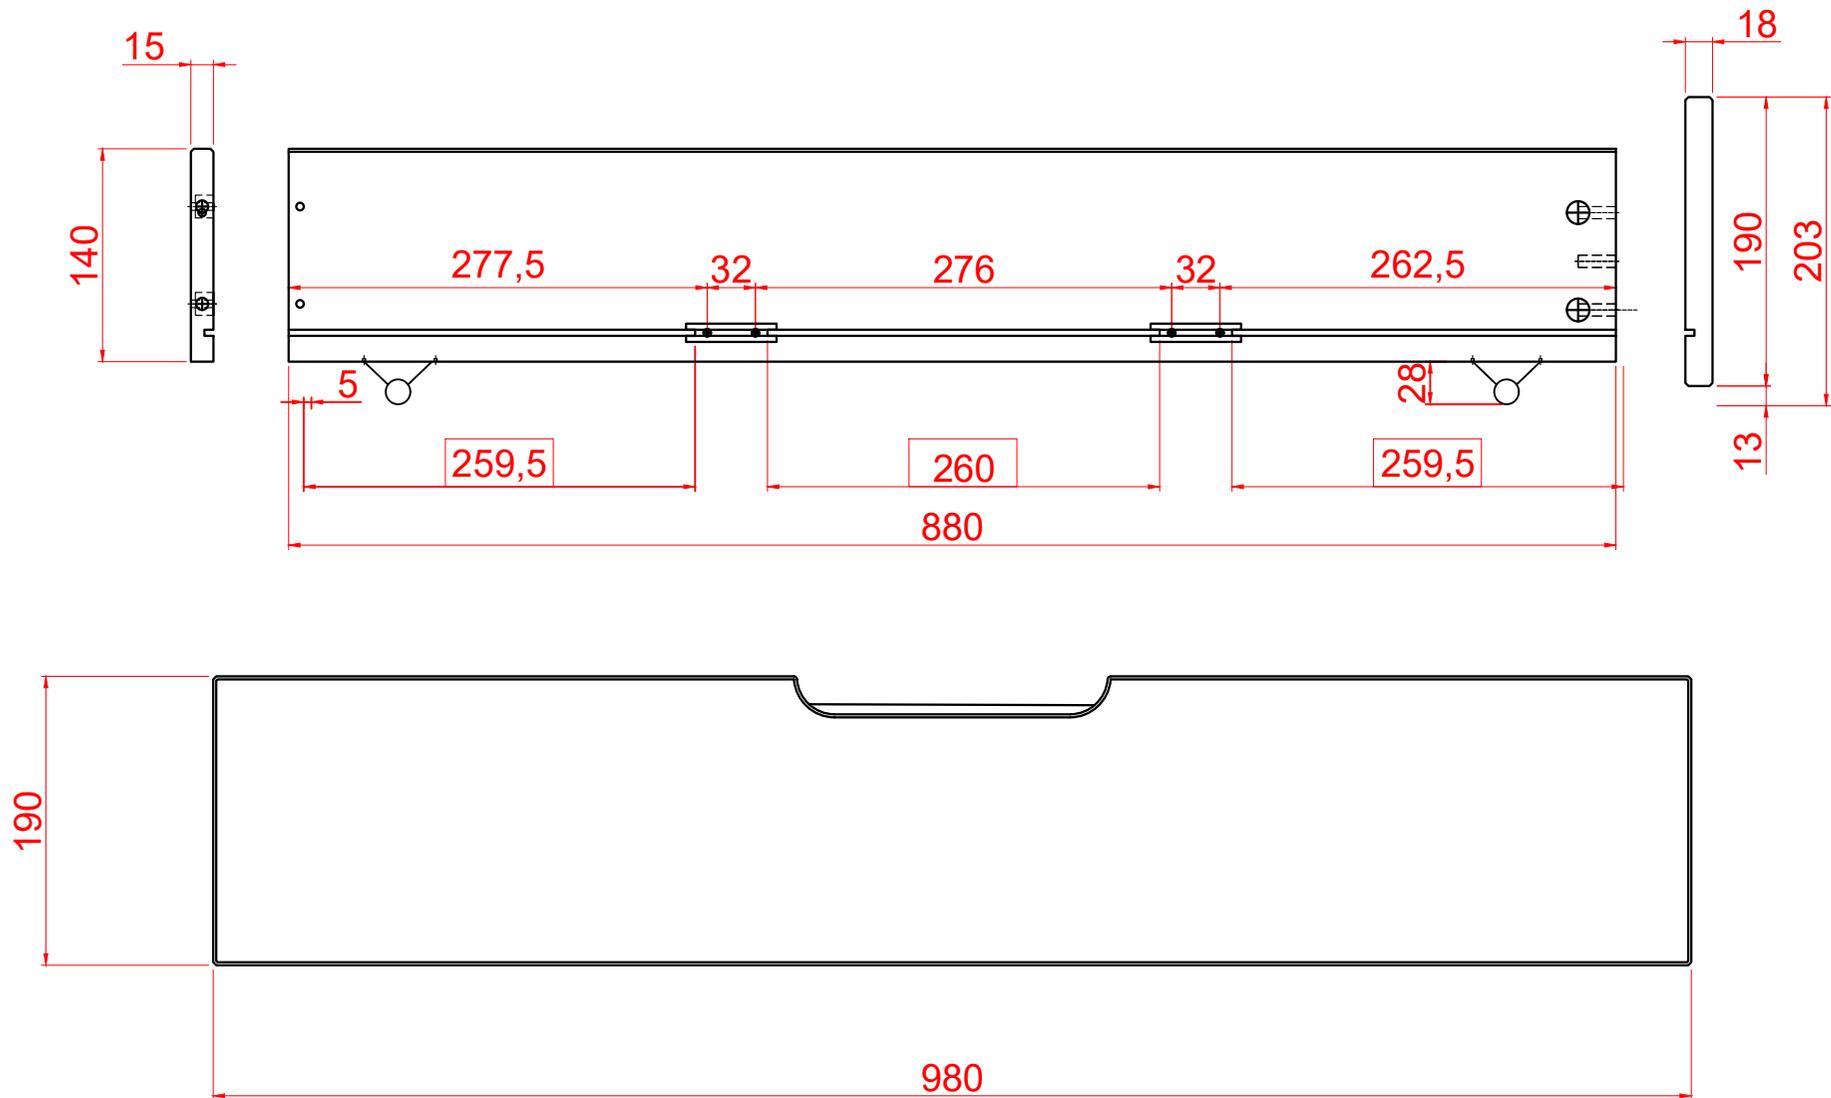

Programm
Marcel - Kay
 Bezeichnung
Ansicht Verteilung Leisten
 Maße

Erstellt am / von
 22.03.2023 Jürgen Schmidt
 Änderung am / von
 21.06.2024 Jschmidt
 Maßstab
 1:5
 Artikel-Nr./ Index
SA Leisten 880 28 Rolle

